

Légende

Réseau eau potable

	Tronçon AEP gravitaire		Stabilisateur
	Tronçon AEP supprimé		Puits - forage
	Tronçon AEP de refoulement		Poteau incendie / bouche incendie
	Réseau SIRPEL		Réserve / point d'aspiration / citerne
	Réseau SIPEM		Compteur interconnexion / production
	Tronçon Hors-service		Compteur de sectorisation
	Vanne		Station AEP
	Ventouse		Réservoir sur tour / au sol
	Vidange		Cable de télécommande
	Regard / compteur particulier		Chambre de télécommande
	Bouche de lavage		Bouche à clé de branchement

Réseau assainissement

Eaux usées

	Tronçon EU
	Regard EU
	Boîte de branchement EU
	Déversoir d'orage
	Tronçon de rejet Eaux Traitées
	Regard Eaux Traitées

Réseau unitaire

	Tronçon unitaire
	Regard unitaire
	Boîte de branchement unitaire

Réseau hors-service

	Tronçon Hors-service
---	----------------------

Réseau mixte

	Regard mixte
---	--------------


Eaux pluviales

	Tronçon EP
	Regard EP
	Boîte de branchement EP
	Grille
	Bouche avaloir

Refoulement

	Poste de relèvement EU / unitaire
	Poste de relèvement EP
	Poste de relèvement privé
	Canalisation de refoulement

Ouvrages

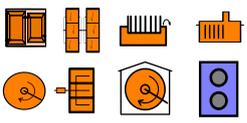	Exutoire
	Stations d'épuration
	Dessableur EU / unitaire/ pluvial

AEPDT2024061100681TMO

Les Trois-Moutiers



55 rue de Bonneuil Matours - CS 90825
86034 POITIERS CEDEX

Echelle

Classe précision

Date

1/500

C

12/06/2024



EUDT2024061100681TMO

Les Trois-Moutiers



55 rue de Bonneuil Matours - CS 90825
86034 POITIERS CEDEX

Echelle


Classe précision

Date

1/500

C

12/06/2024

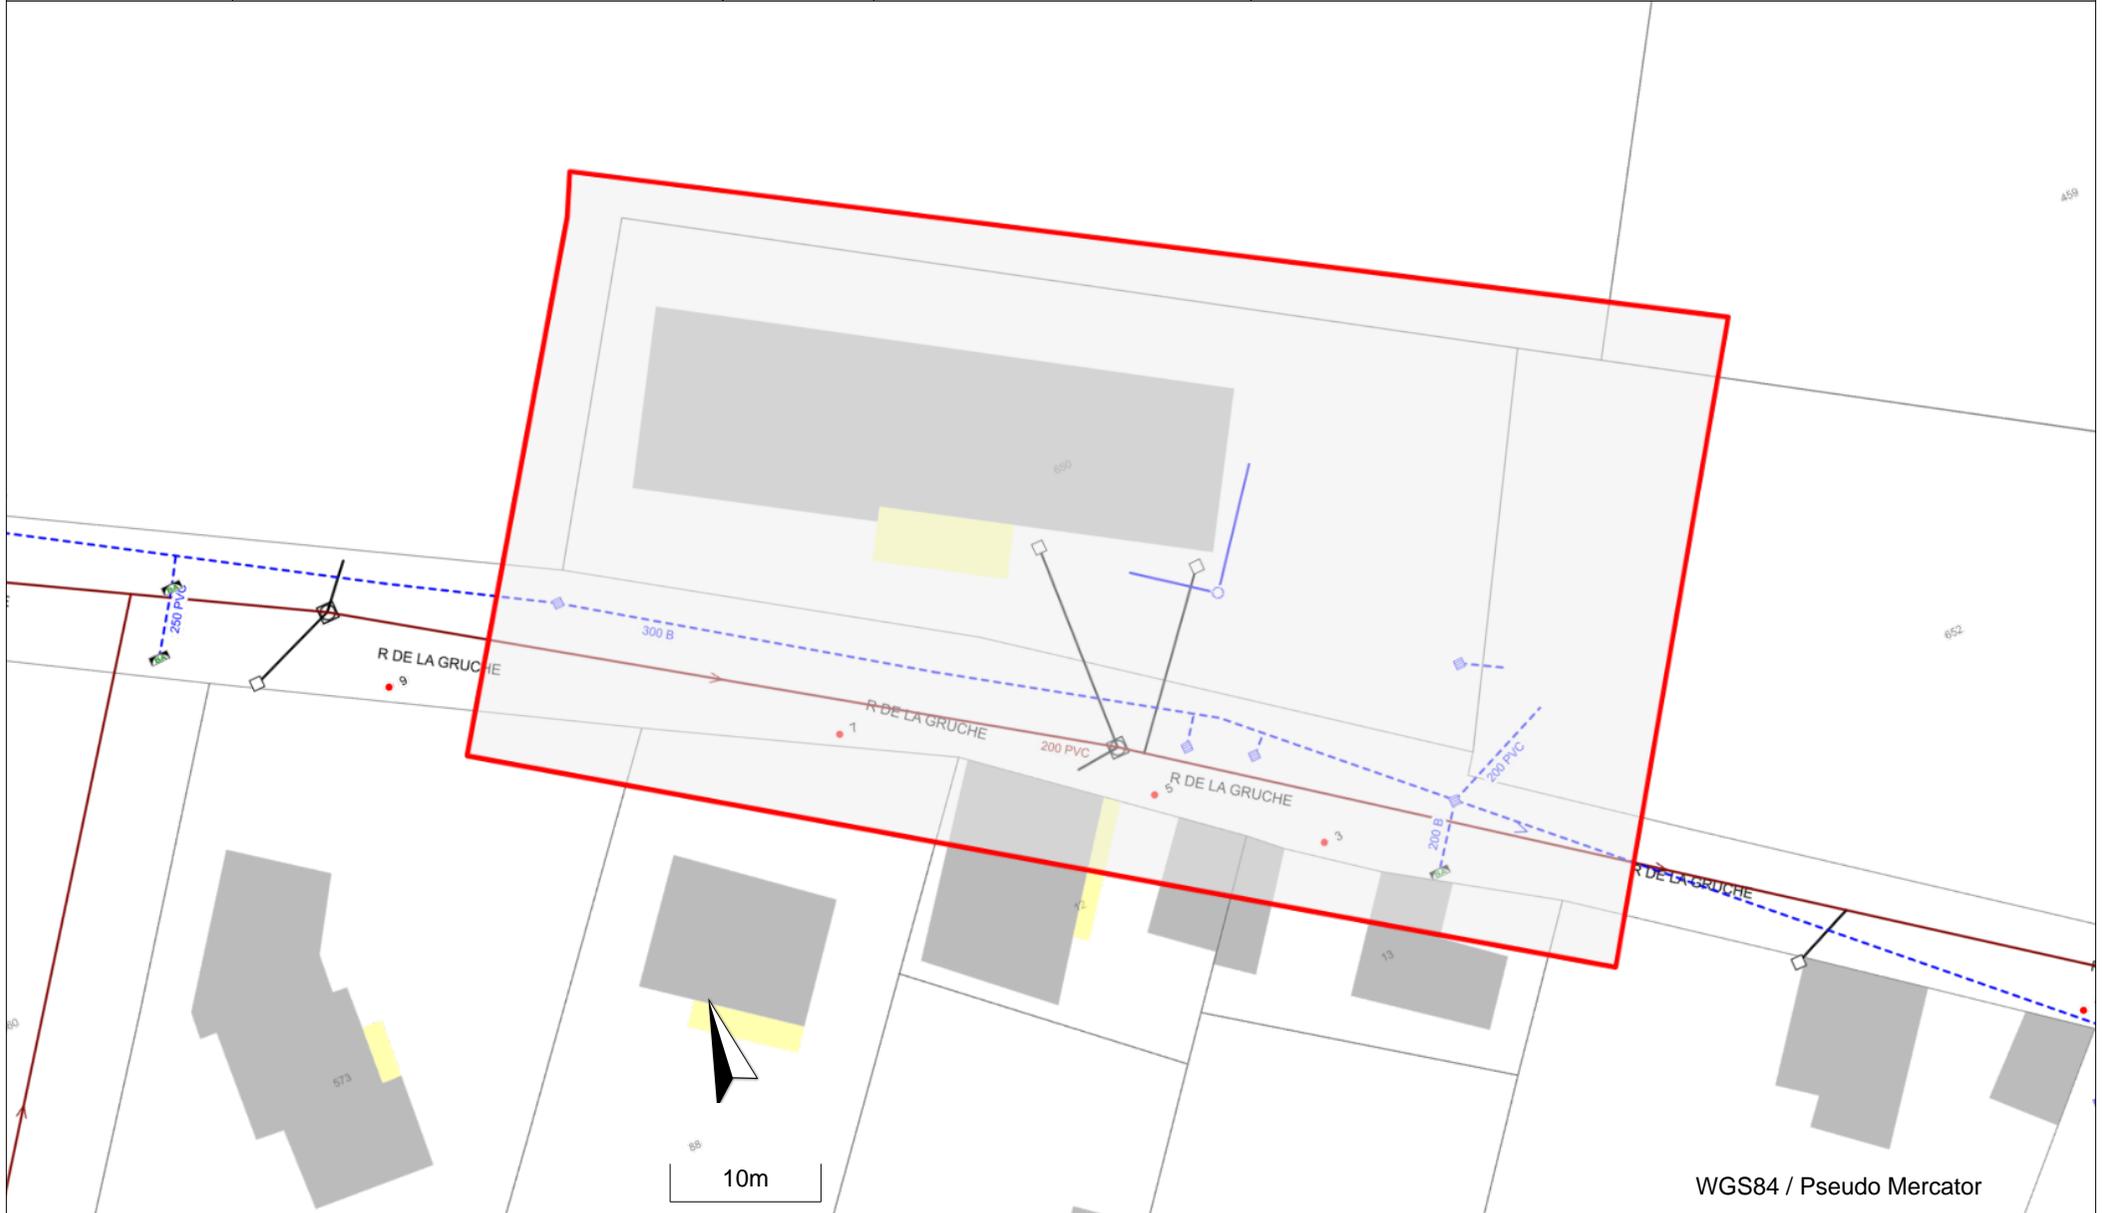

WGS84 / Pseudo Mercator