FONDATIONS

Dallage (e=13) : ST 15C +bêche 15x40ht 8HA ml

RATIO D'ACIERS :

- Massifs 60X60X80HT 10kg/m3
- Tirants 30x30 10kg/ml
- Semelle 25x50 ht : HA 45 kg/m3
- CH1 + CV plancher - HA 5kg/ml
- Poteaux toutes sections - HA 80 kg/m3
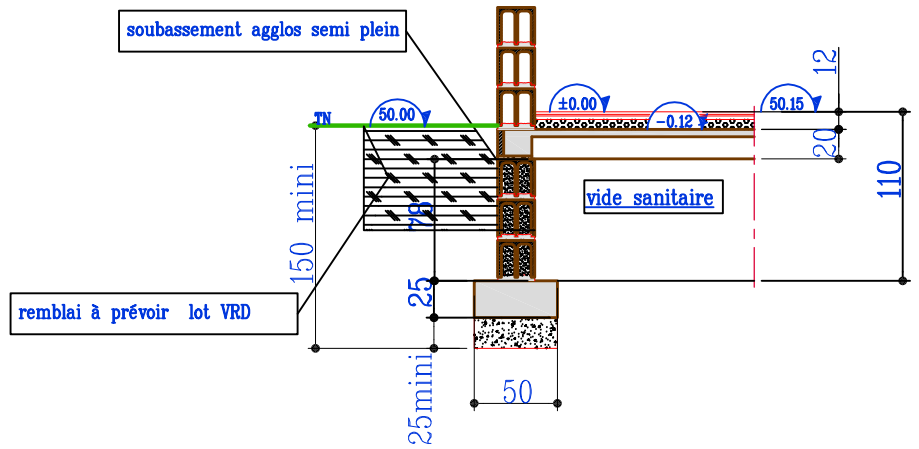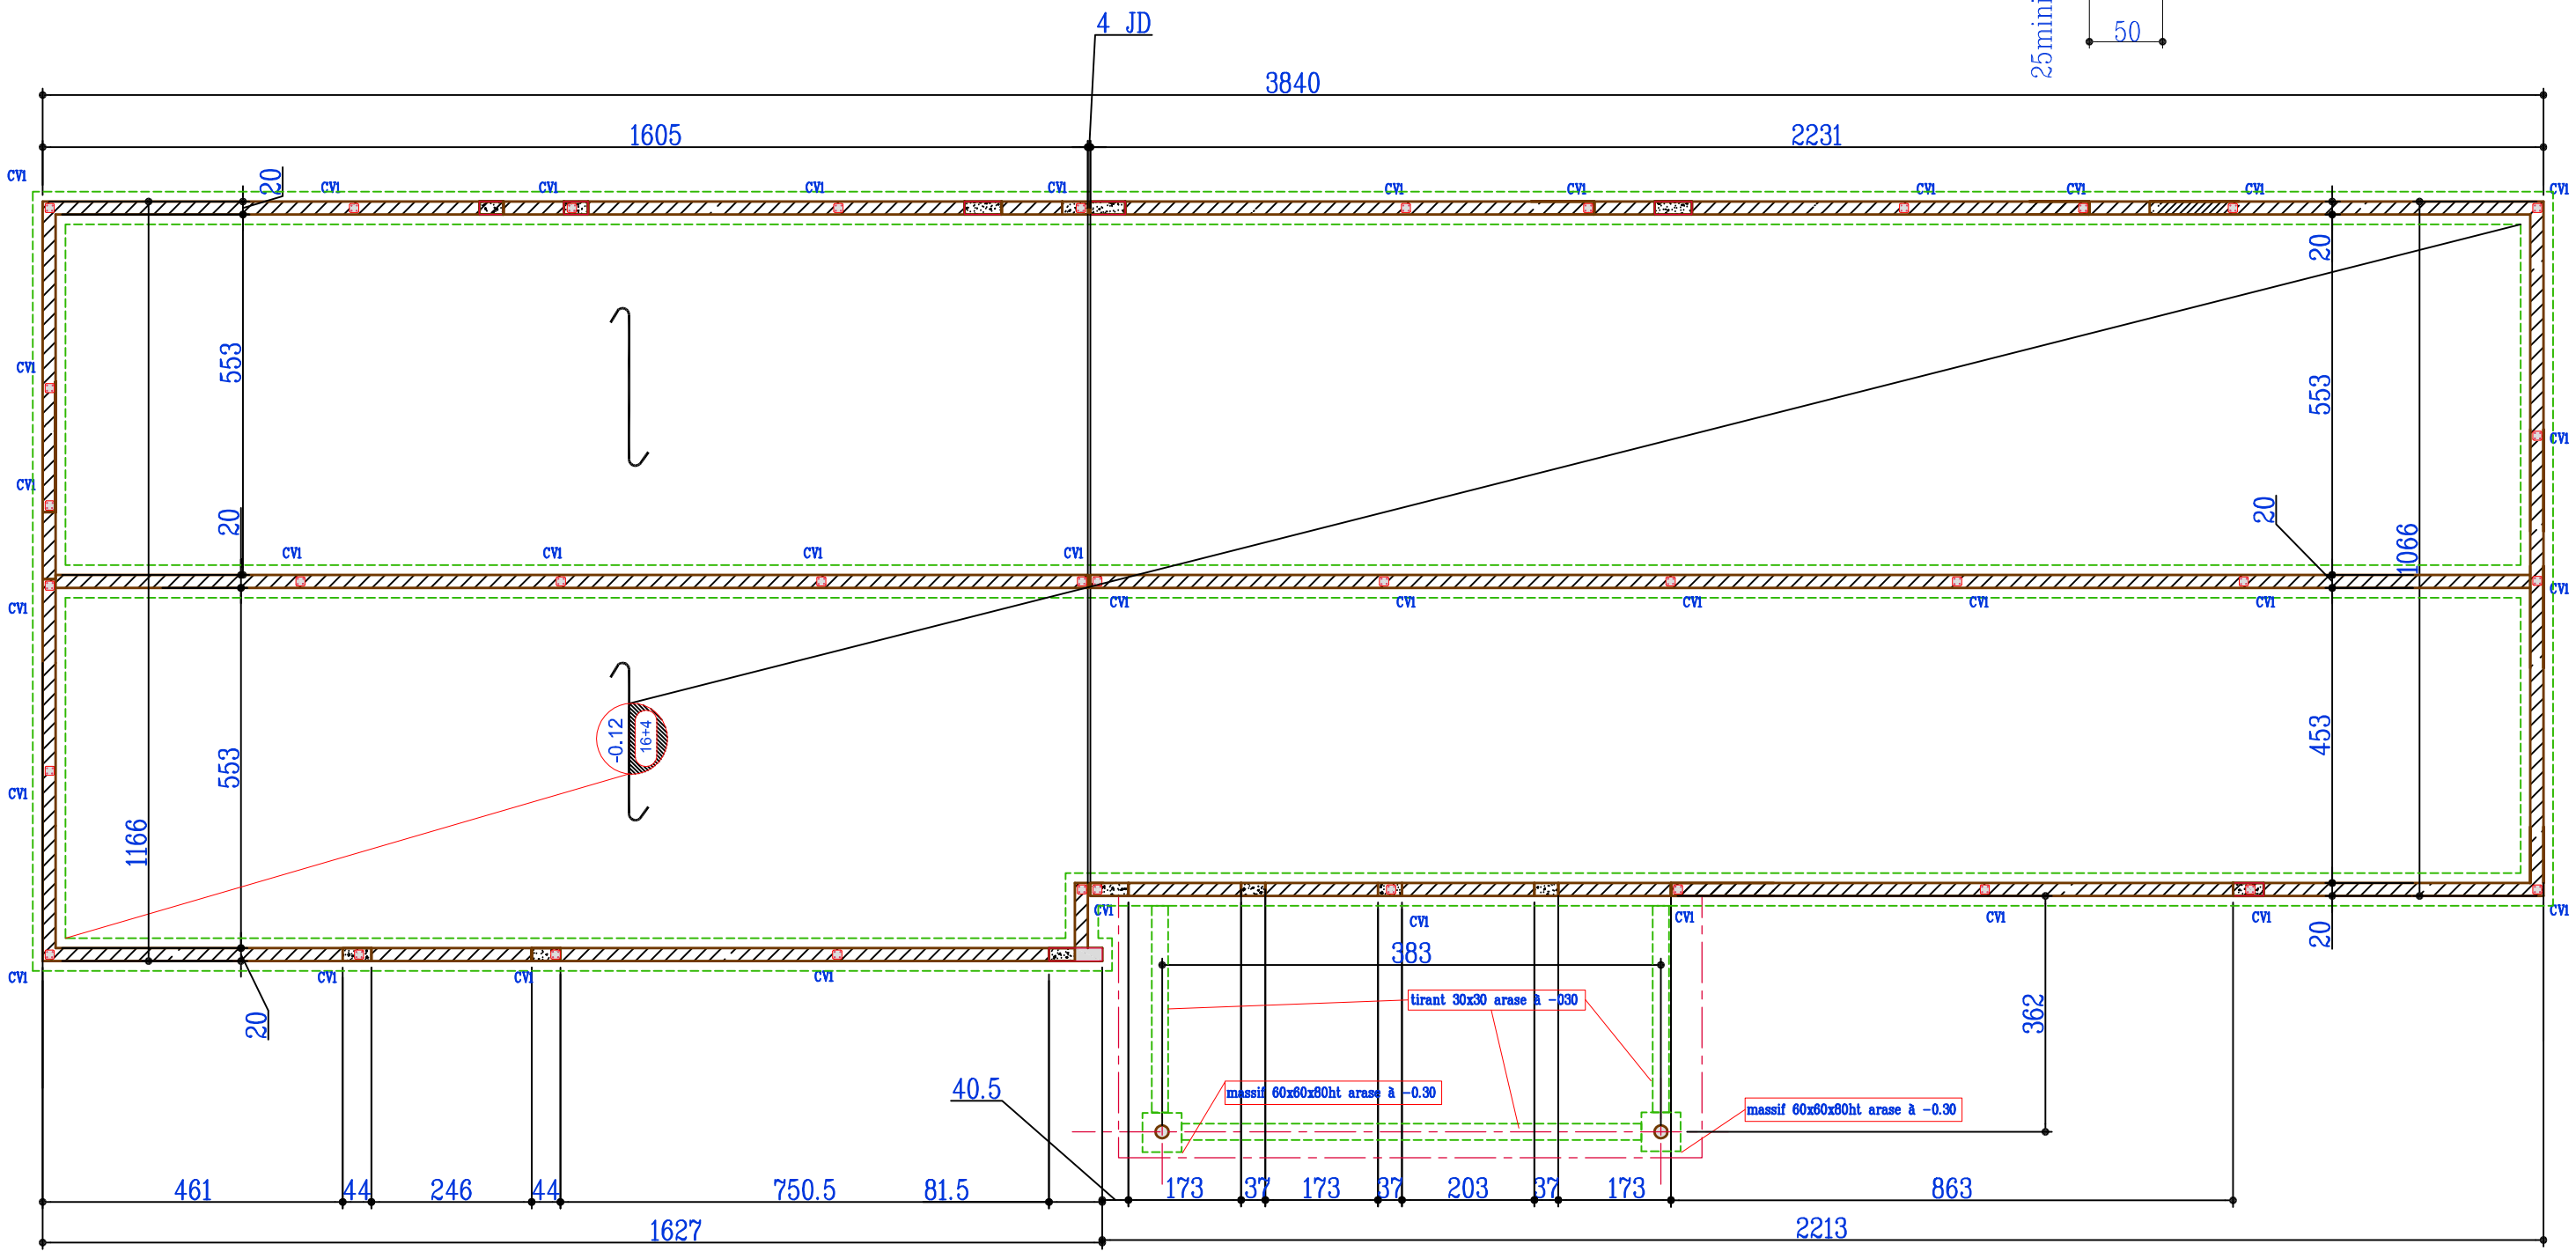
S.f.1. (50x25ht.)