


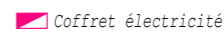
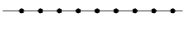
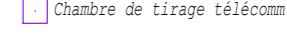

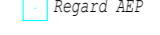

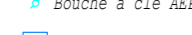

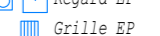

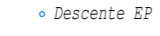

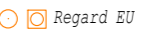






COMMUNE DES TROIS-MOITIERS (86)

Rue de la Gruche

MAISON MÉDICALE

PLAN TOPOGRAPHIQUE

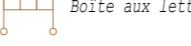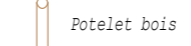LÉGENDE

	Talus		Coffret électricité
	Clôture		Chambre de tirage télécomm.
	Limite de revêtement		Regard AEP
	Fil d'eau bordure		Bouche à clé AEP
	Arrière bordure		Regard EP
	Bande de pavé		Grille EP
	Signalisation horizontale		Descente EP
	Panneau signalisation		Regard EU
	Boîte aux lettres		
	Potelet bois		Arbre
			Buisson


Les coordonnées sont rattachées au système RGF93, projection CC47.
Le nivellement est rattaché au système NGF-IGN 69 par application du RAF20
(réseau Téria - classe de précision absolue ± 10 cm).

Authentification du document

 ÉCHELLE: 1/200

■ RÉFÉRENCE: 24.437

■ DATE: 8 janvier 2025

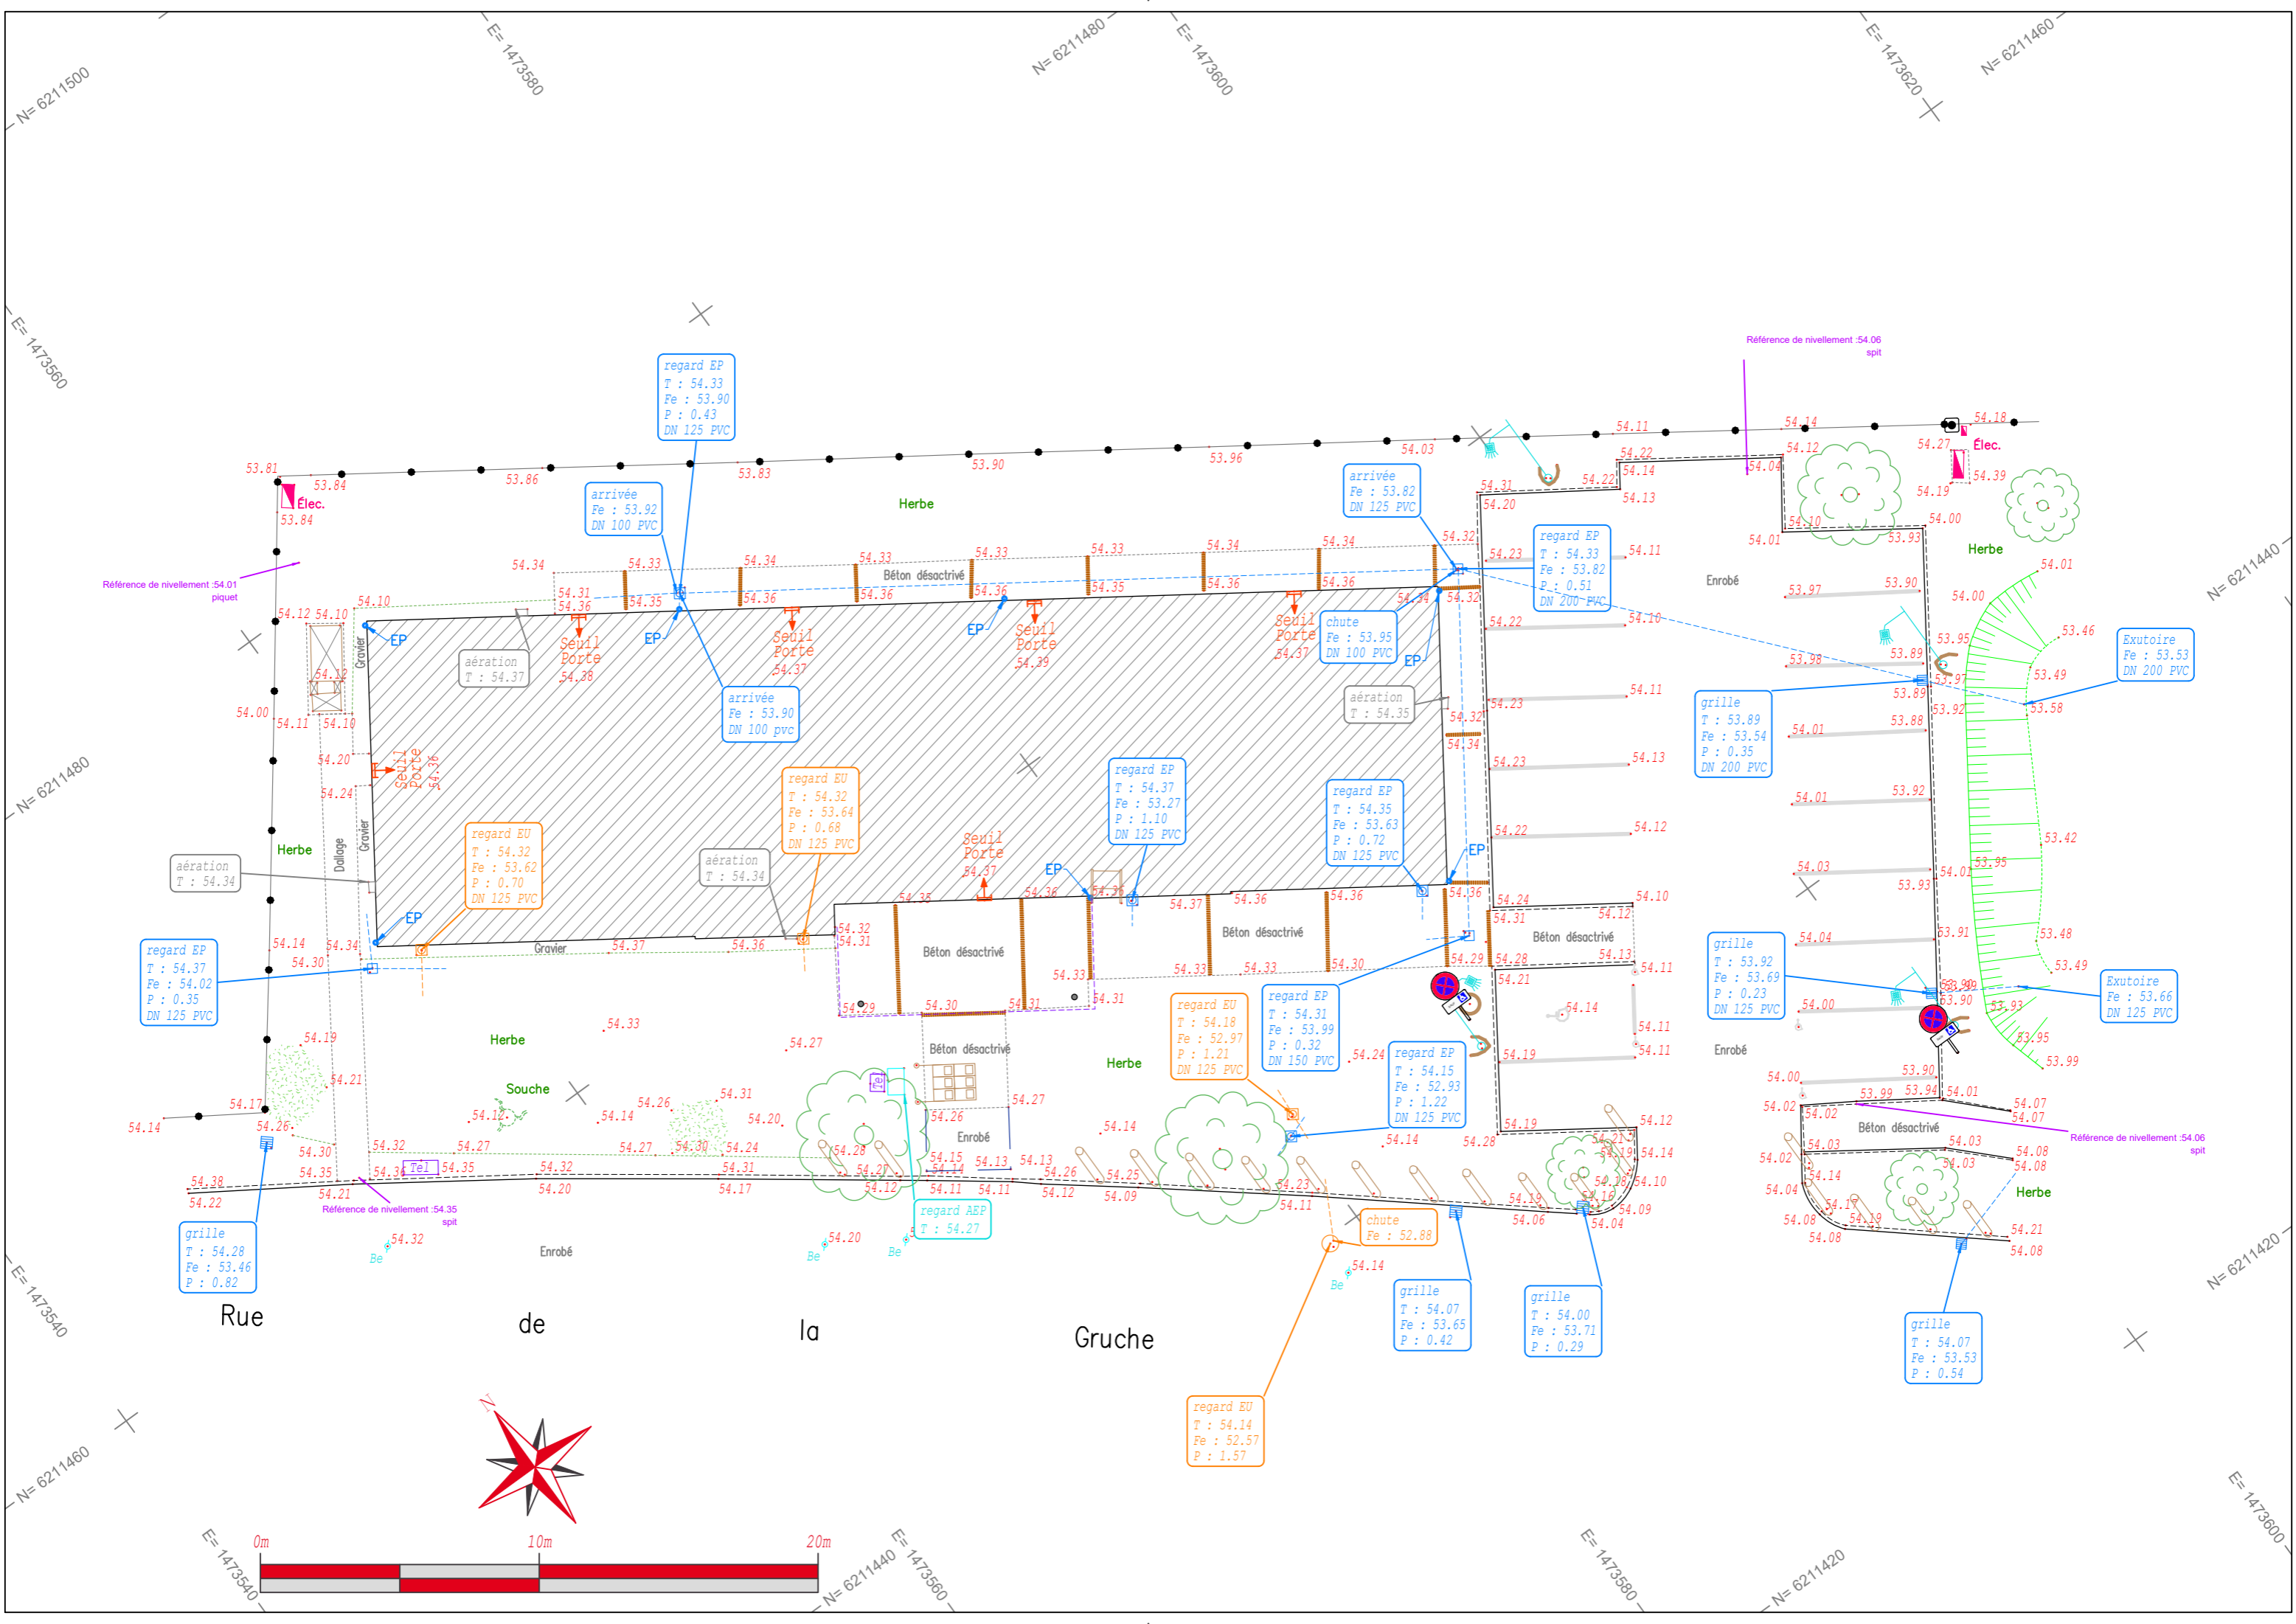

regard EP
T : 54.33
Fe : 53.90
P : 0.43
DN 125 PVC

arrivée
Fe : 53.92
DN 100 PVC

arrivée
Fe : 53.82
DN 125 PVC

regard EP
T : 54.33
Fe : 53.82
P : 0.51
DN 200 PVC

arrivée
Fe : 53.90
DN 100 pvc

regard EU
T : 54.32
Fe : 53.62
P : 0.70
DN 125 PVC

regard EU
T : 54.32
Fe : 53.64
P : 0.68
DN 125 PVC

aération
T : 54.34

regard EP
T : 54.37
Fe : 53.27
P : 1.10
DN 125 PVC

regard EP
T : 54.35
Fe : 53.63
P : 0.72
DN 125 PVC

regard EP
T : 54.37
Fe : 54.02
P : 0.35
DN 125 PVC

regard EU
T : 54.18
Fe : 52.97
P : 1.21
DN 125 PVC

regard EP
T : 54.31
Fe : 53.99
P : 0.32
DN 150 PVC

regard EP
T : 54.15
Fe : 52.93
P : 1.22
DN 125 PVC

grille
T : 53.89
Fe : 53.54
P : 0.35
DN 200 PVC

grille
T : 53.92
Fe : 53.69
P : 0.23
DN 125 PVC

Exutoire
Fe : 53.53
DN 200 PVC


Exutoire
Fe : 53.66
DN 125 PVC

regard EU
T : 54.14
Fe : 52.57
P : 1.57

grille
T : 54.07
Fe : 53.65
P : 0.42

grille
T : 54.00
Fe : 53.71
P : 0.29

grille
T : 54.07
Fe : 53.53
P : 0.54

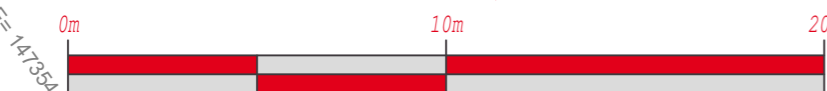

N=6211500, E=1473580, N=6211480, E=1473600, N=6211460, E=1473620, N=6211480, E=1473500, N=6211480, E=1473540, N=6211460, E=1473580, N=6211440, E=1473600, N=6211420, E=1473600