

LEGENDE RESEAUX



- Réseau eau usée
- Réseau eau Potable
- Réseau eau Pluviale
- Réseau eau Unitaire
- Réseau Electrique
- Réseau Eclairage
- Réseau Télécom
- Réseau Fibre
- Réseau Gaz
- Réseau Indéterminé
- Réseau classe A
- Réseau classe B
- Réseau classe C

MAITRE D'OUVRAGE



Communauté de Commune
du Loudunais
2 rue de la Fontaine d'Adam
86200 Loudun

Parcelle ZR 650
Rue de la Gruche
86120 - Les Trois Moutiers




Topographie
Détection réseaux
Cartographie SIG

SIÈGE SOCIAL / AGENCE INDRE ET LOIRE
7 RUE DE LA GRATIOLE - 37270 LARCAY


Tel: 09 72 60 13 53
Mail: contact@conotech.fr

AGENCE VENDÉE
1 RUE DU CHATEAU D'EAU - 85300 SOULLANS

Index	Date	Objet	Etat	Entreprise	Dessiné par	Vérifié par
A	29/01/2025	Création du plan		CONOTECH	CONOTECH	-
GEOREFERENCEMENT RESEAUX			Echelle	1/100	FOLIO	
			Projection	CC47		
			NGF	IGN-69	1 / 1	

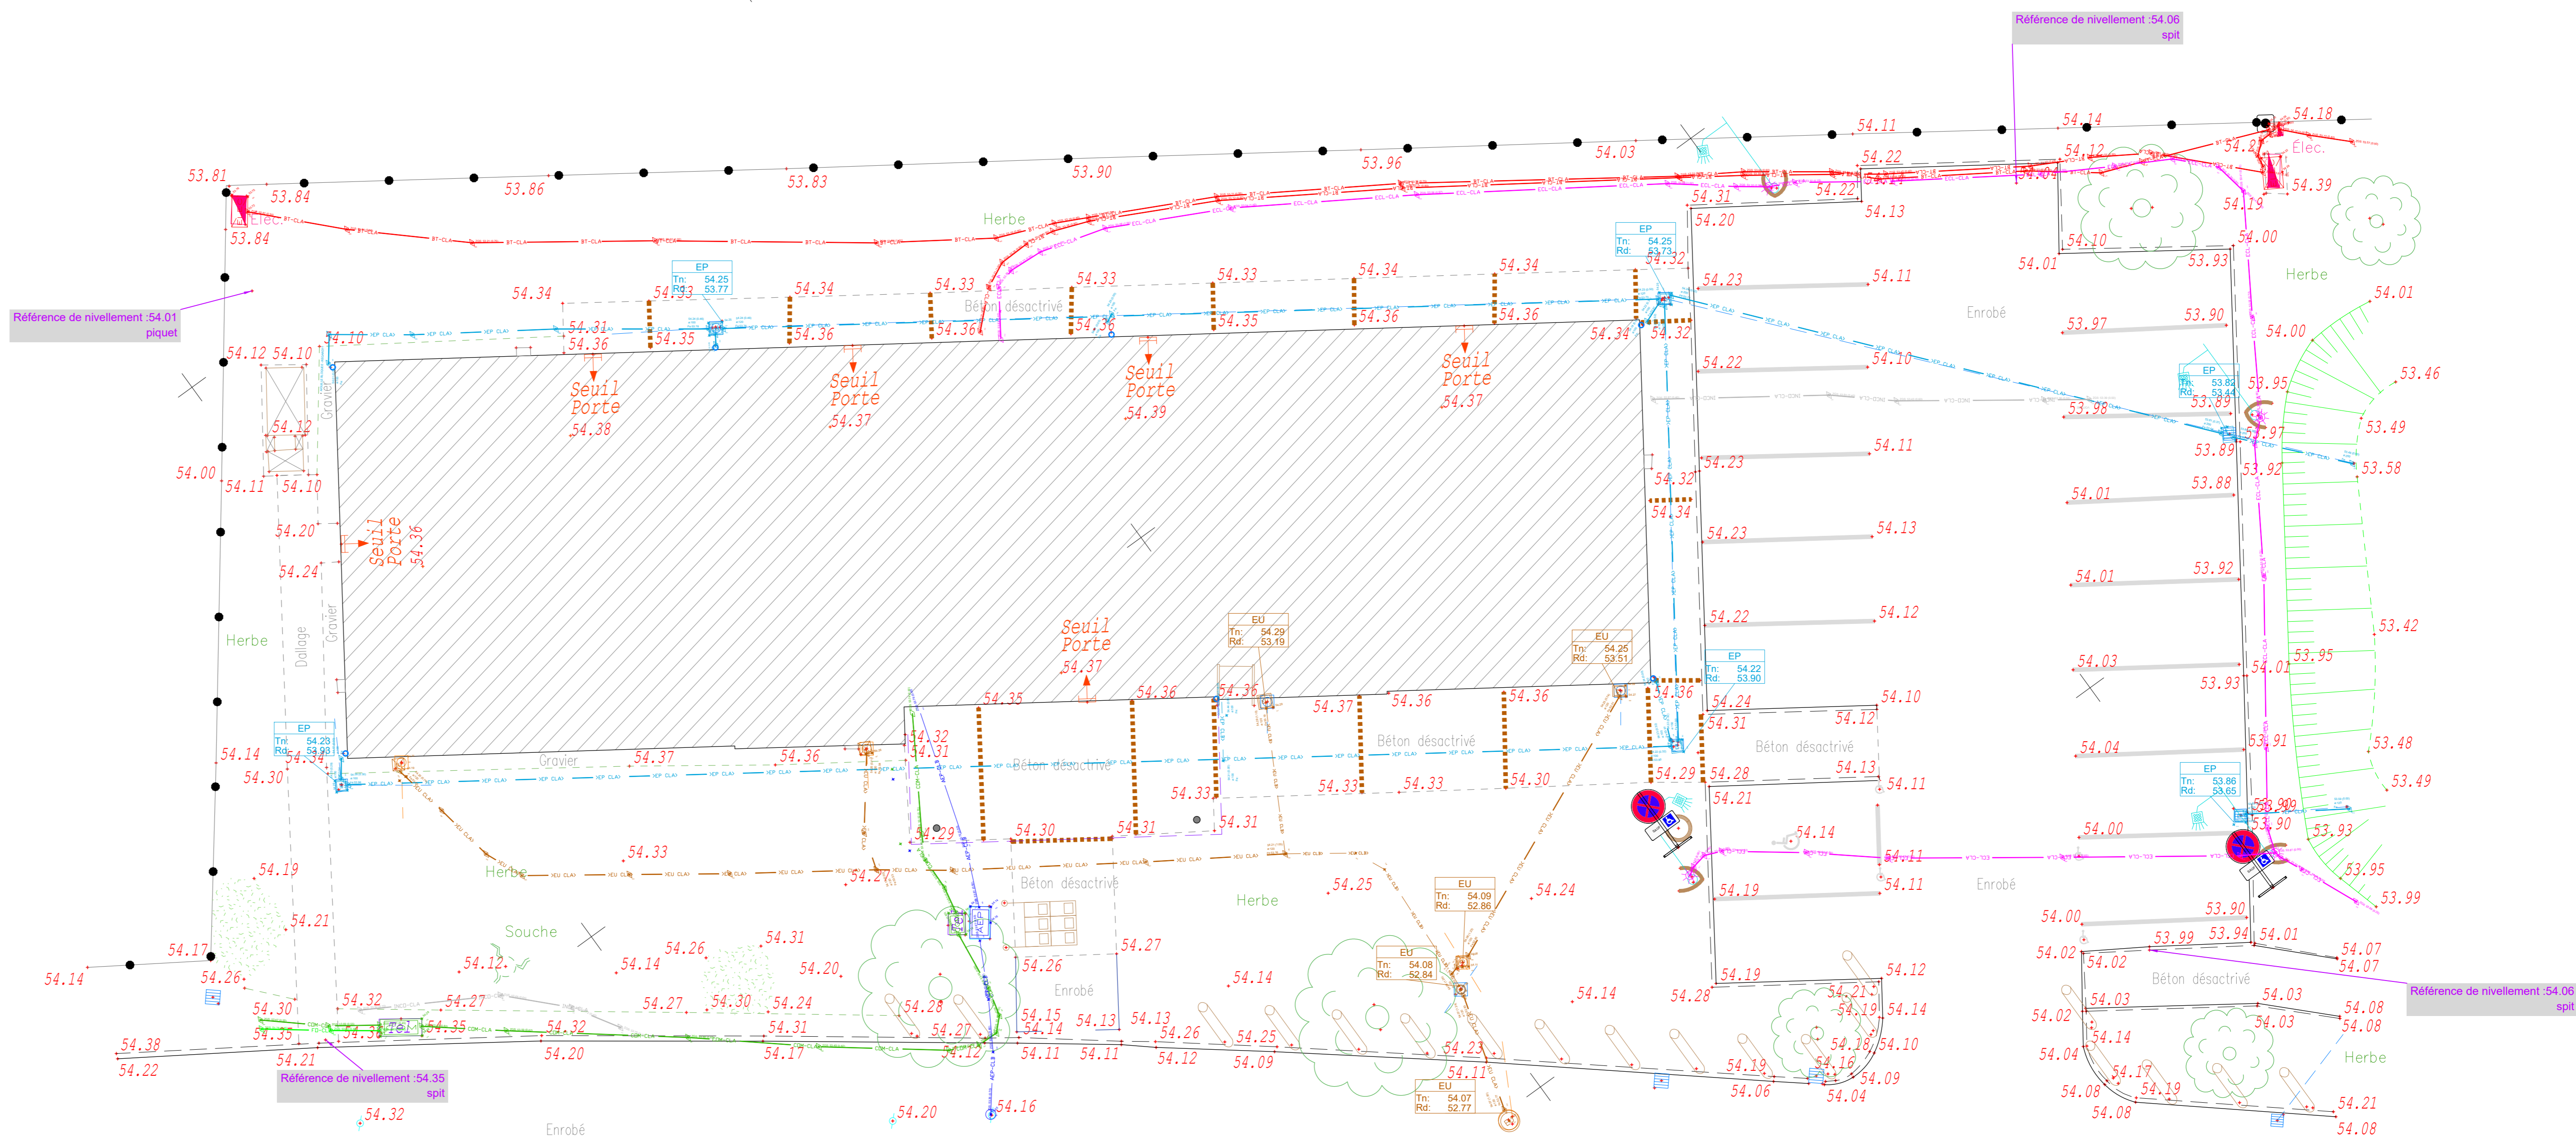

Rue de la Gruche

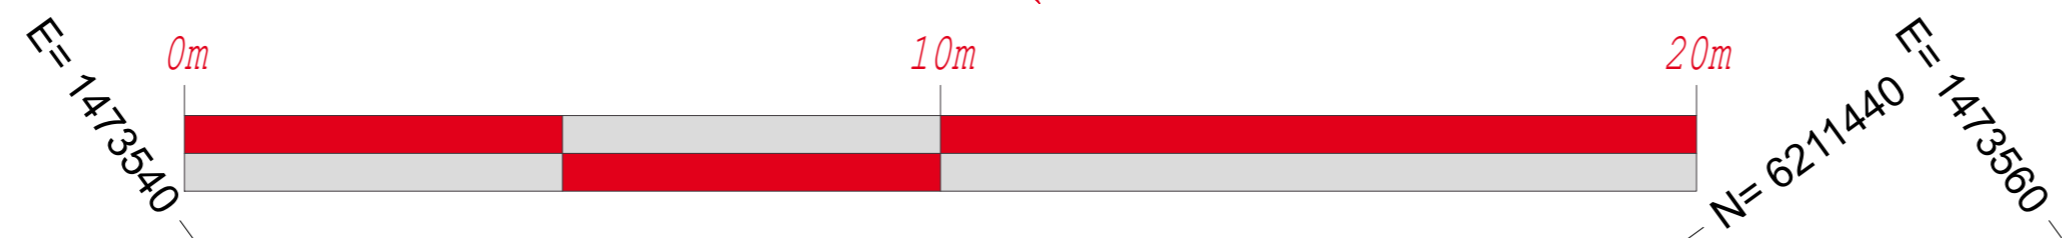

www.conotech.fr

N= 6211440

N= 6211420

E= 1473600